




- Légende**
- Délimitation de la zone verte
- Biotopes à l'intérieur du périmètre**
- Biotope linéaire
 - Biotope surfacique
- Biotopes à l'extérieur du périmètre**
- Biotope surfacique
- Vestiges archéologiques**
- zones oranges "vestiges archéologiques"
 - zones rouges "vestiges archéologiques"
- Indications spécifiques relatives**
- à la gestion de l'eau
 - zone de protection des sources provisoire
- Habitats des espèces d'intérêt communautaires (selon Art.17 de la loi du 18 juillet 2018)**
- Habitats espèces protégées particulièrement et/ou habitats essentiels (selon Art 21 de la loi du 18 juillet 2018)
- Biotopes à l'extérieur du périmètre**
- Biotope surfacique
- 3150** Lacs eutrophes naturels avec végétation du Magnopotamion ou Hydrocharition
- 6430** Mégaphorbiaies hydrophiles des cours d'eau et lisières forestières
- 6510** Prairies maigres de fauche de basse altitude
- 8220** Pentes rocheuses siliceuses avec végétation chasmophytique
- 8230** Roches siliceuses avec végétation pionnière (Sedo-Scleranthion, Sedo albi-Veronica dillenii)
- BK01** Complexes rocheux des zones d'extraction
- BK03** Complexes de pelouses maigres des zones d'extraction
- BK04** Magnocaricaie (Magnocaricion)
- BK05** Sources
- BK06** Roselières (Phragmiton, Phalaridon, Sparganio-Glycerion)
- BK07** Pelouses maigres sableuses et siliceuses
- BK08** Eaux stagnantes
- BK10** Prairies humides du Calthion
- BK11** Friches humides, marais des sources, bas marais et végétation à petites Lailches

La stabilité du territoire de la commune de Habscheid est couverte par la zone de "Grand Ensemble Paysager - Vallées de l'Eisch et de la Mamer" prévue par le Projet de plan directeur sectoriel Paysage. Pour des questions de lisibilité, cette zone n'est pas représentée en supplément sur les plans.

Evolution du "Cadastre des biotopes" en "Plan des indications spécifiques": intégration de données complémentaires à la partie graphique (vestiges archéologiques et indications relatives à l'eau)

Copyright Orthophoto: © Origine Cadastre. Droits réservés à l'Etat du Grand Duché de Luxembourg (2019)
COPIE ET REPRODUCTION INTERDITES

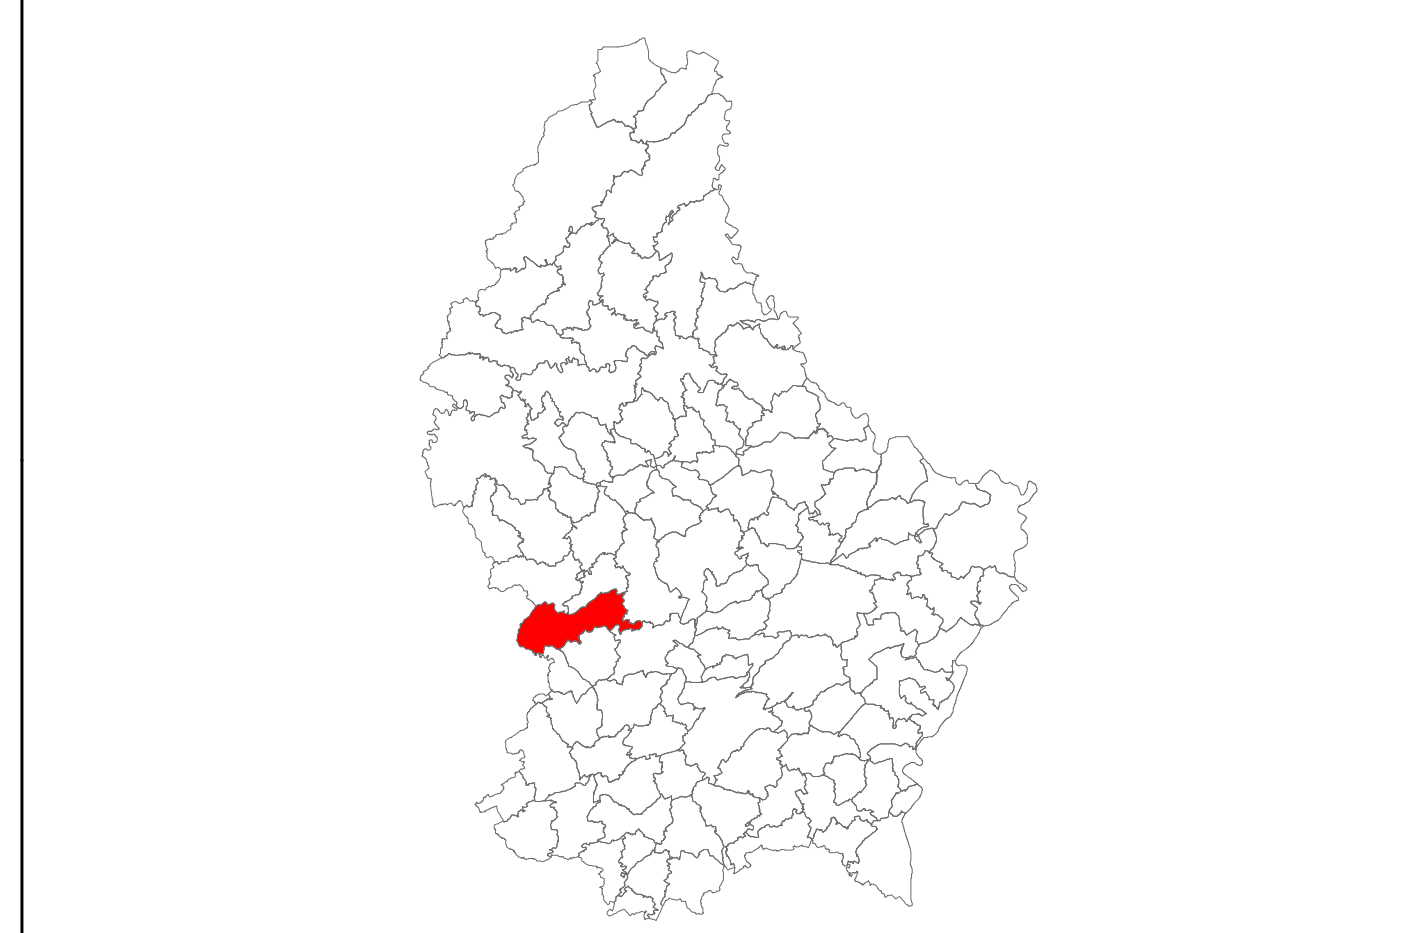

DATE	INDICE	MODIFIE PAR	VERIFIE PAR	MODIFICATION
16.01.2021	D	BEZ	MSX	Modifications suite à la réunion avec ST AC Habscheid du 15.01.2021
16.04.2019	C	BEZ	MRS	Modifications suite à la réunion avec ST AC Habscheid du 15.04.2019
28.03.2019	B	BEZ	MRS	Modifications suite à la réunion avec ST AC Habscheid du 28.03.2019
12.02.2019	A	BEZ	MRS	Modifications suite à la réunion avec ST AC Habscheid du 07.02.2019

DESIGNE: Ben Zeimetz VERIFIE: Simon Bertoux CONTRÔLE: Myriam Hengesch

CLIENT: **ADMINISTRATION COMMUNALE DE HABSCHT**

PROJET: **PROJET D'AMÉNAGEMENT GÉNÉRAL PLAN DES INDICATIONS SPÉCIFIQUES**

LOCALITÉ(S) (LEU/S) - DT(S): **Habscheid**

LUXPLAN S.A.
Ingénieurs conseils

P.A.C. 85 - 87
BP : 108 L-8303 Capellen
G-D de Luxembourg
Tel: (+352) 26 390 - 1
Fax: (+352) 30 56 09
E-mail: info@luxplan.lu

ÉCHELLE: 1:2.500 0 25 50 100

DATE: 25 January 2021

PROJET: R:\2019\00100786\LP_HABSCHT_PAG01_Plan01
D:\2019\00100786\LP_HABSCHT_PAG01_Plan01
PLANNUM: 20190786_LP_NO_SF02_HABSCHT_02_2021010