

**Fond de plan**

- Parcelle cadastrale (PCN 2018)
- Bâtiment (PCN 2018)
- Délimitation du degré d'utilisation du sol
- Cours d'eau
- Délimitation de la zone verte
- Limite communale

**Zones urbanisées ou destinées à être urbanisées**

- Zones d'habitation
  - HAB.1 Zone d'habitation 1
- Zones mixtes
  - Mix.v Zone mixte villageoise
- Zones de bâtiments et d'équipements publics
  - SEP Zone de bâtiments et d'équipements publics Général
  - SEP.S Zone de bâtiments et d'équipements publics Sports
  - SEP.SL Zone de bâtiments et d'équipements publics Sports et loisirs
  - SEP.C Zone de bâtiments et d'équipements publics Cinéma
- Zones de sports et loisirs
  - PRO.CS Zone de sports et de loisirs - Camping
  - PRO.EC Zone de sports et de loisirs - Centre équestre
- Zones spéciales - Station essence
  - SPAC Zone de stations essence
- Zones de jardins familiaux
  - JAR Zone de jardins familiaux

**Zones vertes**

- AGR Zone agricole
- FOR Zone forestière
- VE Zone de verdure

**Zones superposées**

- Zones soumises à un plan d'aménagement particulier "nouveau quartier"
- Zones d'aménagement différé

Représentation schématique du degré d'utilisation du sol pour les zones soumises à un plan d'aménagement particulier "nouveau quartier"

0.05	0.05	0.05
0.05	0.05	0.05

**Pl. Zones soumises à un plan d'aménagement particulier approuvé et maintenu en application**

N°/Pl. (Pl. N°)	Art. Min. Int.	Localité	Nom du PAP	Date d'approbation	Catégorie PAP (SU/PAF/NO)
39	7350	Eschen	Hinter Ziegen	04/02/1993	PAP CE
40	8833	Habscht	Aachbach	26/02/1993	PAP CE
50	9370	Eschen	Vor dem Berg	14/02/1993	PAP CE
60	13447/73C	Habscht	Boonergem	17/12/2003	PAP CE
63	13394/73C	Habscht	Kruusbüsch	15/02/2004	PAP CE
64	14230/73C	Eschen	Berensmaas	29/02/2004	PAP CE
75	15029/73C	Habscht	Rue de Neupert	02/01/2008	PAP CE
73	15376/73C	Habscht	Bärenschich	27/08/2008	PAP CE
73	15364/73C	Habscht	Kruusbüsch	16/02/2008	PAP CE
73	15353/73C	Habscht	Groenigarten	02/02/2009	PAP CE
74	15427/73C	Habscht	Sornkaal	05/02/2009	PAP CE
76	15849/73C	Eschen	Rue de Fosse	17/02/2009	PAP NO
80	17333/73C	Habscht	Rue de Koenich	16/02/2009	PAP CE
83	17673/73C	Habscht	Krengelbu	25/02/2009	PAP NO
82	17672/73C	Habscht	Muel, PAP Kruusbüsch	16/02/2007	PAP NO
83	17682/73C	Habscht	Kruusbüsch	12/02/2009	PAP NO
84	17443/33C	Giesch	Les Sarrichan	19/01/2009	PAP CE
96	14702/33C	Seppeltstamm	Rue d'Arion	21/12/2005	PAP CE
97	14676/33C	Seppeltstamm	Méivues	26/02/2006	PAP NO
98	14383/33C	Seppeltstamm	Alschert	12/02/2009	PAP NO
99	14333/73C	Habscht	Bärenschich 3	17/01/2009	PAP NO
103	14873/73C	Seppeltstamm	Toussaint dem Houer	08/12/2005	PAP NO
104	14343/73C	Eschen	Muel, PAP Rue de Fosse	11/02/2009	PAP NO


- Zones de servitude "urbanisation"**
- SU-IP1 Servitude "urbanisation" - régulation paysagère 1
  - SU-IP2 Servitude "urbanisation" - régulation paysagère 2
  - SU-F Servitude "urbanisation" - fosse
  - SU-RA Servitude "urbanisation" - recul Nature 2000
  - SU-AP Servitude "urbanisation" - recul route
  - SU-RA Servitude "urbanisation" - rangée d'arbres
  - SU-B Servitude "urbanisation" - berge

- Zones de servitude "coulées et espaces réservés"**
- Coulées pour projets de rétention et d'évacuation des eaux pluviales
- Secteurs et éléments protégés d'intérêt communal**
- Secteur protégé de type "environnement naturel et paysager"
  - Secteur protégé de type "environnement construit"
  - Construction à conserver
  - Patrimoine à conserver
  - Mer à conserver
  - Cabane d'une construction existante à préserver

- Zones ou espaces définis en exécution de dispositions légales et réglementaires spécifiques**
- à la protection de la nature et des ressources naturelles (P.N.R.)
  - à la protection des sites et monuments naturels
  - Immeubles et objets classés monuments nationaux
  - Immeubles et objets classés à l'inventaire supplémentaire
  - à la gestion de feu
  - Zone inondable - H3 extrême

- Indications spécifiques**
- Zones de circulation et de stationnement
  - Fonds soumis aux dispositions des articles 13 et 17 de la loi du 18 juillet 2018 concernant la protection de la nature et des ressources naturelles

Toutes les autres indications spécifiques reprises à la section 5 de la partie écrite figurent sur les plans annexes à la partie graphique

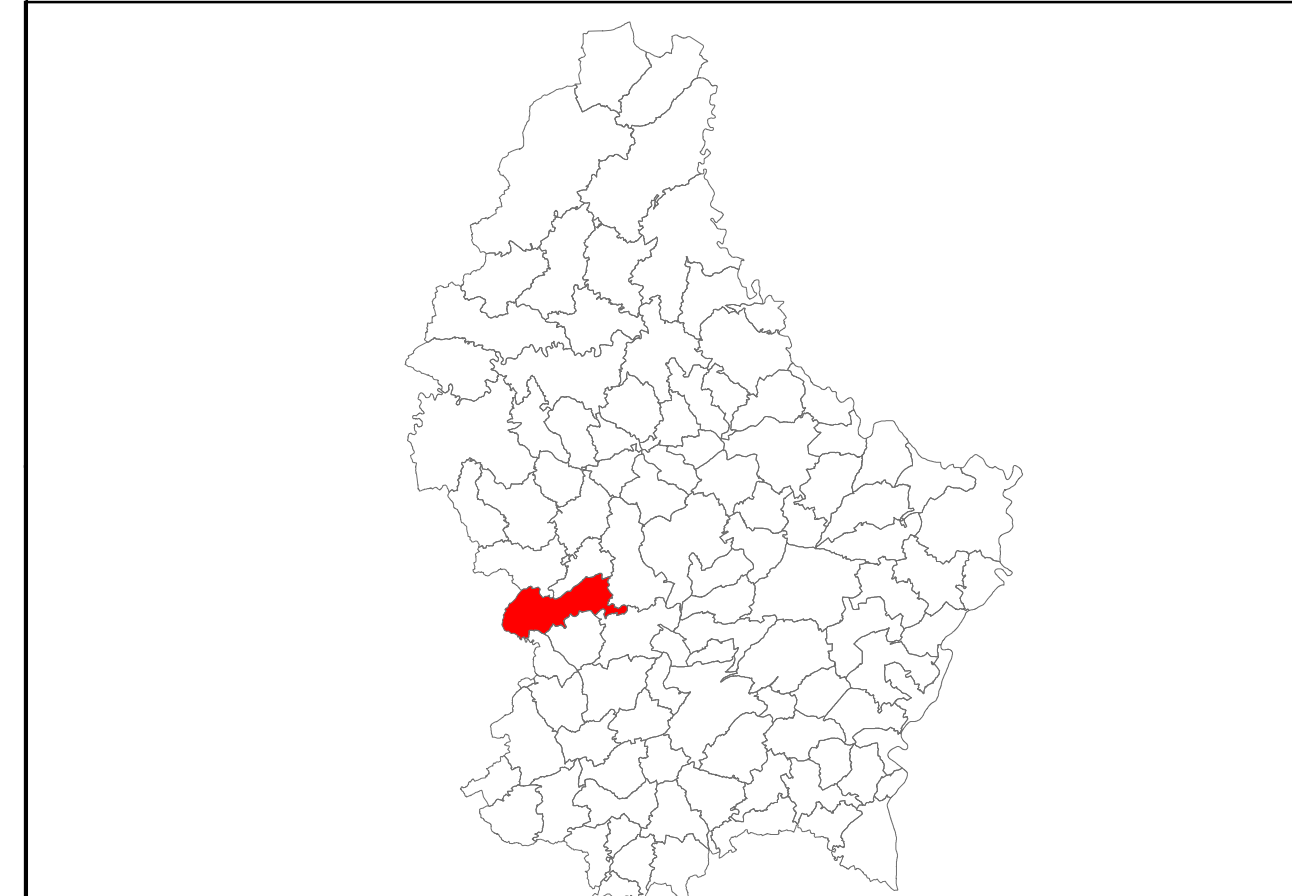

Date	Version	Modifié par	Description	
14.01.2021	1	BEZ	SBK	Modifications suite à la réunion avec ACI Habscht du 13.01.2021
02.07.2019	06	BEZ	COG	Modifications suite aux remarques du ST AC Habscht du 02.07.2019
12.09.2019	05	BEZ	WEG	Modifications suite aux remarques du ST AC Habscht du 11.09.2019
07.06.2019	04	BEZ	WEG	Modifications suite aux remarques du ST AC Habscht du 24.05.2019
02.05.2019	03	BEZ	WEG	Modifications suite aux remarques du ST AC Habscht du 21.05.2019

dessiné: Ben Zeimatz    vérifié: Simon Bertoux    contrôlé: Myriam Hengsch

CL. ANT: **ADMINISTRATION COMMUNALE DE HABSCHT**

PROJET: **PROJET D'AMÉNAGEMENT GÉNÉRAL PARTIE GRAPHIQUE**

LOCALITÉ(S) LOCAL: 0151: **PLAN D'ENSEMBLE - COMMUNE DE HABSCHT**

P.A.C. 85 - 87  
BP - 108 - L-6303 Capellen  
G. D. de Luxembourg  
Tél: (+352) 26 390 - 1  
Fax: (+352) 30 56 09  
E-mail: info@habscht.lu

ÉCHELLE: 1:10.000  
DATE: 09 February 2021

Projet: P/2019/010/01/066U\_LP\_HABSCHT\_DE\_PA02\_Planv  
Cl. D. de Luxembourg  
D3\_PAC0283\_PAC-Situation\_projetter\_AncS/Arten  
Niveau: 001

20190766U\_LP\_SP\_10k\_2021019